

8/c

Befæstelse – omvendt tag - gangtrafik

Asfalt, betonfliser, gummi, grus


Granitskærver 2/8 mm	variabel højde
Drænmåtte, Enkadrain 5004	4 mm
Trykfast isolering	variabel højde
Drænmåtte, Enkadrain 5004	4 mm
Vandtæt membran, fald 1:100	

Højdejusterbar afløbsrist / Inspektion

TRH - 8/11,5

Trykfordelingsplade

TFP 50/50

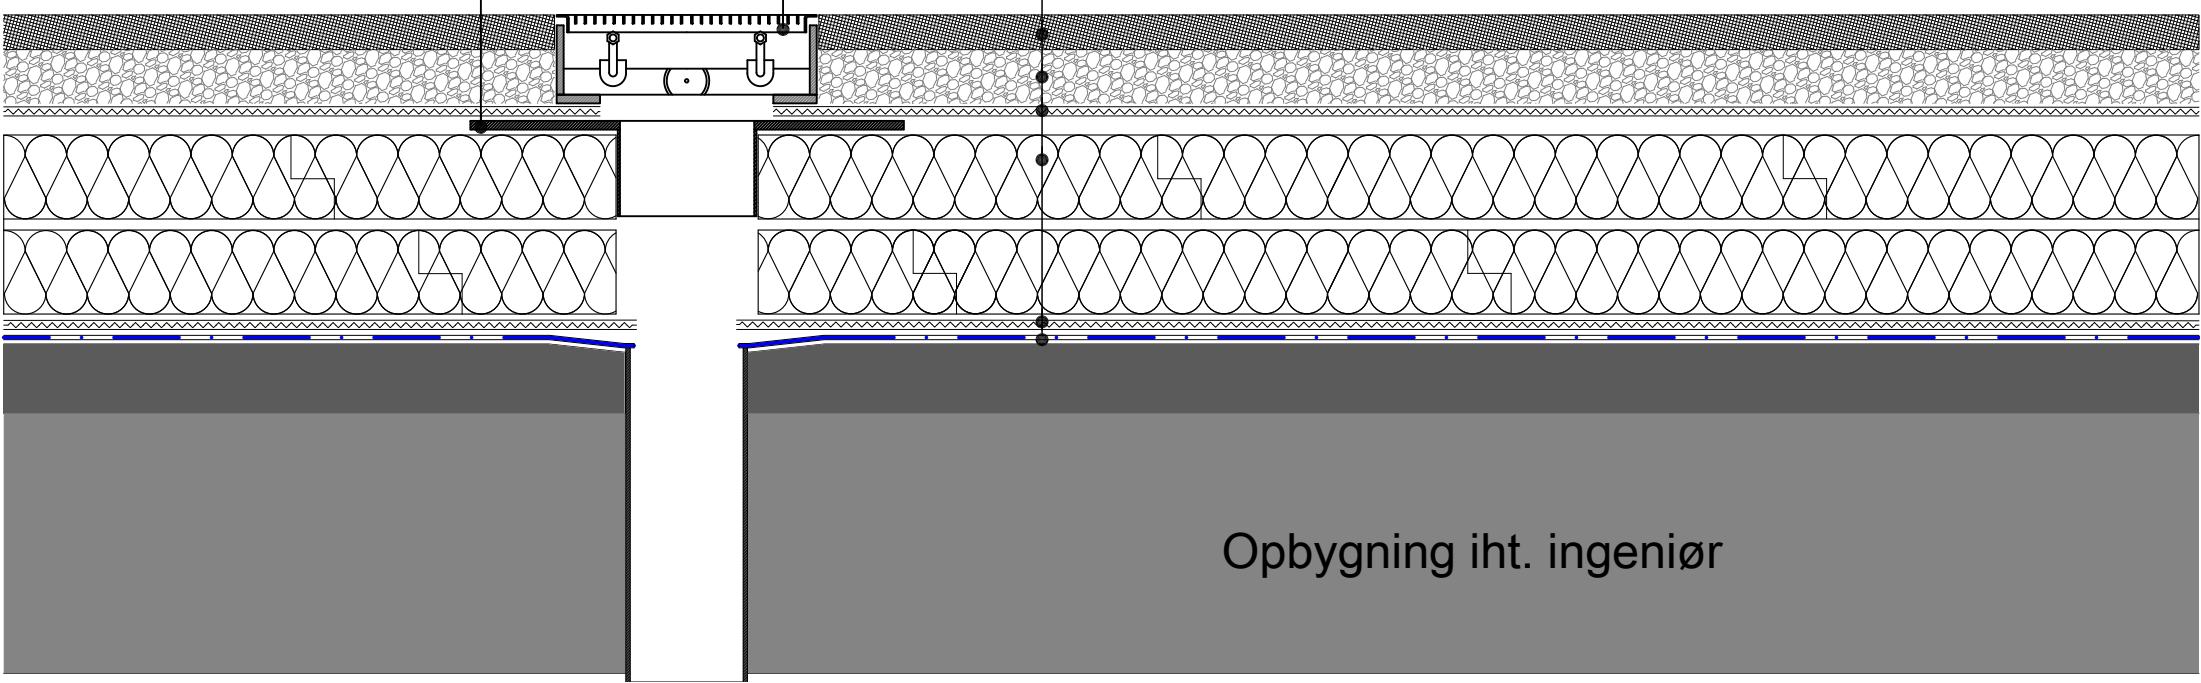

Opbygning iht. ingeniør