

12/a

BGreen-it - Sedum 150

Taghælding - 0 -10° - inspektionsskakt

Sedumplugs/ tørketålende stauder (14 stk./m²)


Ekstensiv jordsubstrat, SEM	100 mm
Filterdug, VLF 150	1 lag
Dræn- og vandreservoir, DiaDrain 25H	25 mm
Fugtbevarende beskyttelsesdug, VLU 300	1 lag
Rodspærrefolie, LDR 400	1 lag

Vandtæt membran, fald min. 1:40

Overpap, PF 5000 SBS 1 lag

Underpap 1 lag

Inspektionsskakt - KSE 10

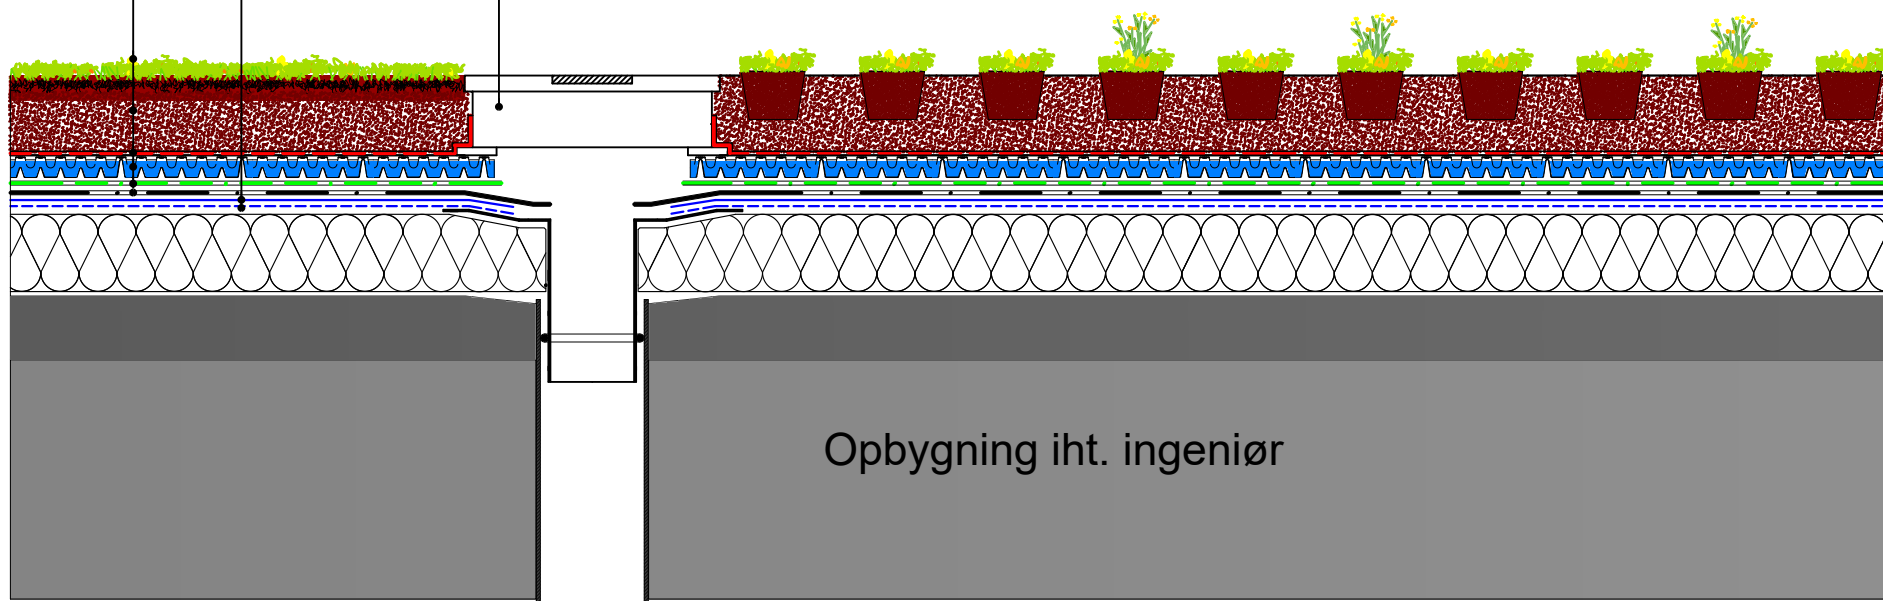

Opbygning iht. ingeniør