11/d

BGreen-it - Sedum 100

0 - 10° - murkrone - lukket kasserende

BG Premium Sedummåtter	30 mm
Ekstensiv jordsubstrat, SEM	40 mm
Filterdug, VLF 150	1 lag
Dræn- og vandreservoir, DiaDrain 25H	25 mm
Fugtbevarende beskyttelsesdug, VLU 300	1 lag
Rodspærrefolie, LDR 400	1 lag

Murkrone	
Klemliste	
Leca 10-20 mm	
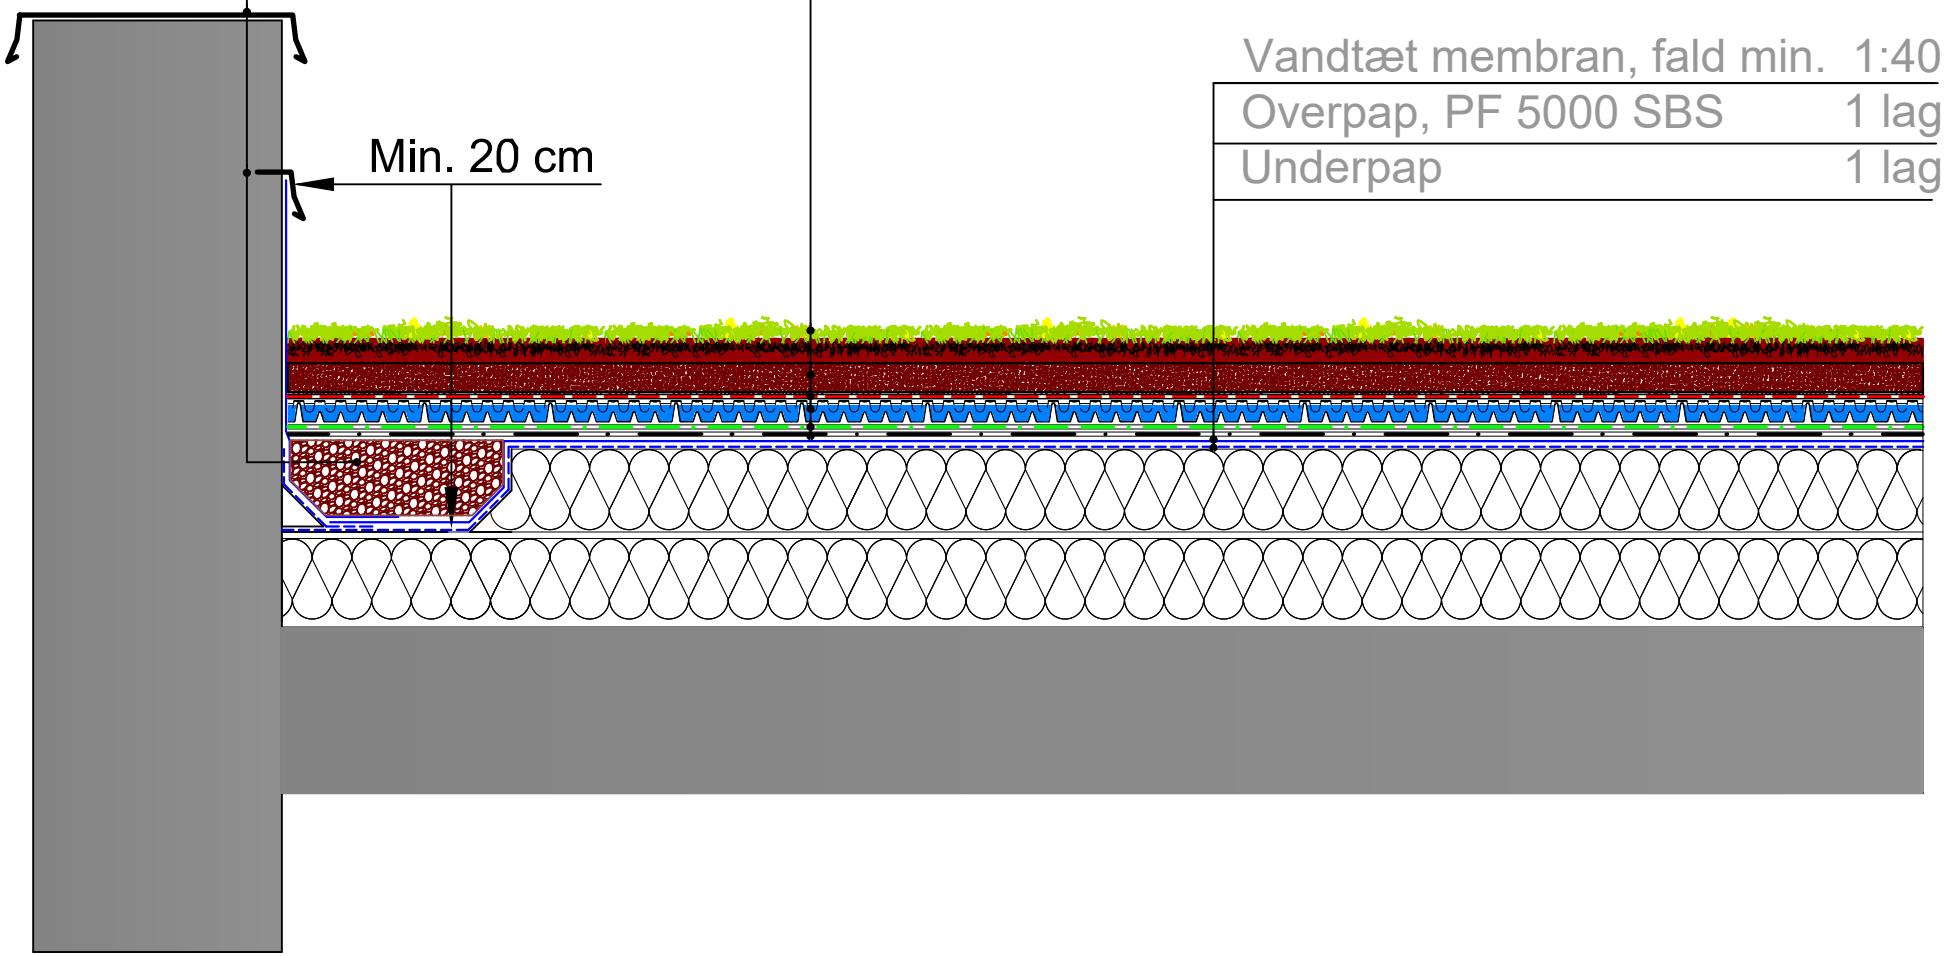
Vandtæt membran, fald min.	1:40
Overpap, PF 5000 SBS	1 lag
Underpap	1 lag