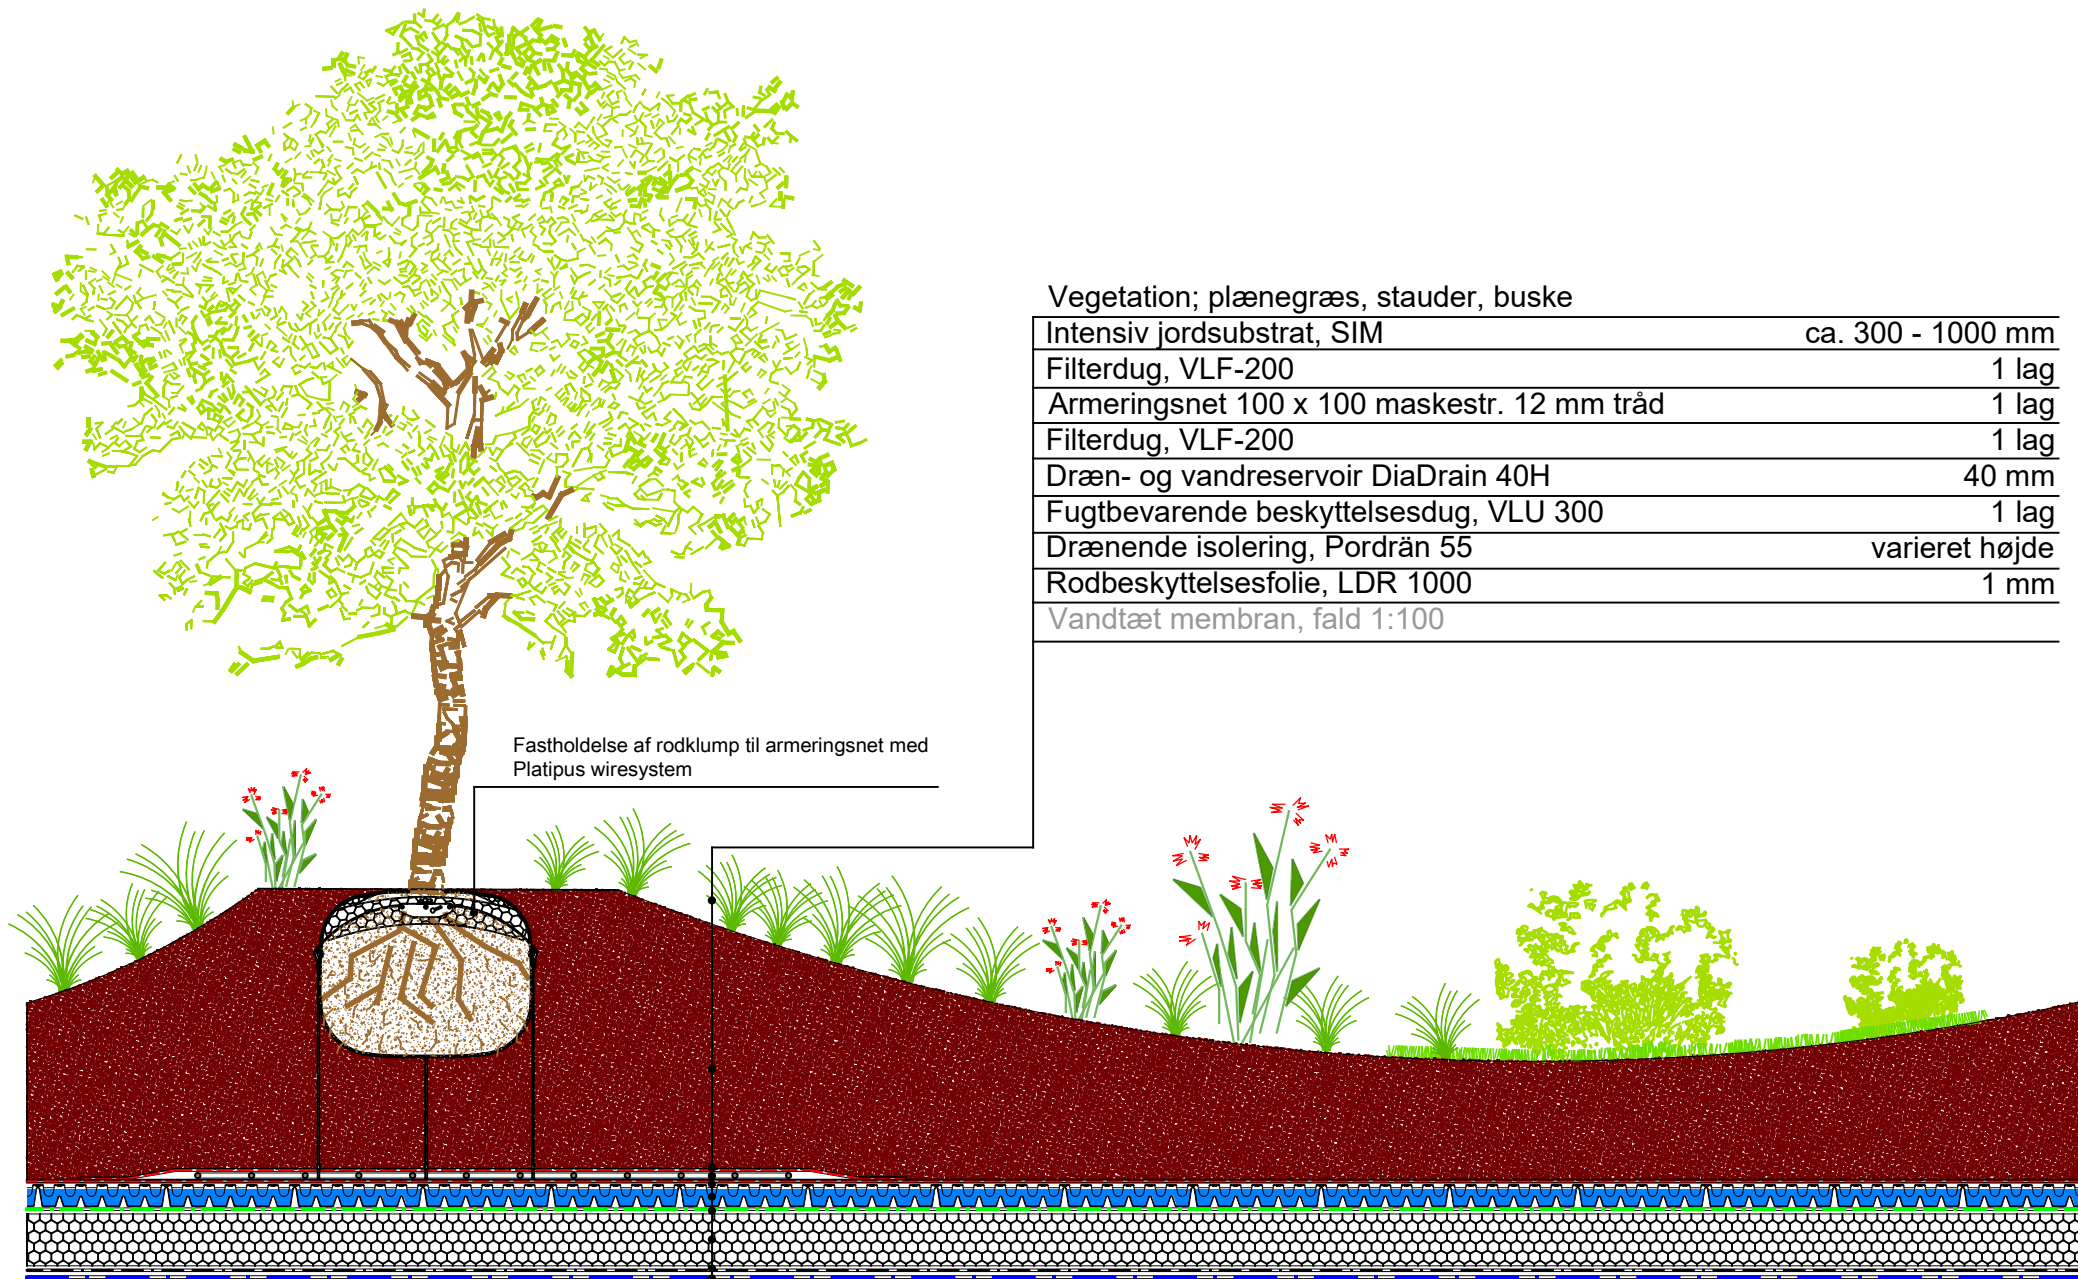


9/k**BGreen-it Taghave
Træer - omvendt tag**

Vegetation; plænegræs, stauder, buske

Intensiv jordsubstrat, SIM	ca. 300 - 1000 mm
Filterdug, VLF-200	1 lag
Armeringsnet 100 x 100 maskestr. 12 mm tråd	1 lag
Filterdug, VLF-200	1 lag
Dræn- og vandreservoir DiaDrain 40H	40 mm
Fugtbevarende beskyttelsesdug, VLU 300	1 lag
Drænende isolering, Pordrän 55	varieret højde
Rodbeskyttelsesfolie, LDR 1000	1 mm
Vandtæt membran, fald 1:100	

Fastholdelse af rodklump til armeringsnet med Platipus wiresystem

Opbygning iht. ingeniør