

12/b


BGreen-it - Sedum 150 0 -10° - murkrone - nødoverløb

Inspektionsskakt - KSA 10

Murkrone
Klemliste

BG Premium Sedummåtter	30 mm
Ekstensiv jordsubstrat, SEM	70 mm
Filterdug, VLF 150	1 lag
Dræn- og vandreservoir, DiaDrain 25H	25 mm
Fugtbevarende beskyttelsesdug, VLU 300	1 lag
Rodspærrefolie, LDR 400	1 lag

Vandtæt membran, fald min. 1:40	
Overpap, PF 5000 SBS	1 lag
Underpap	1 lag

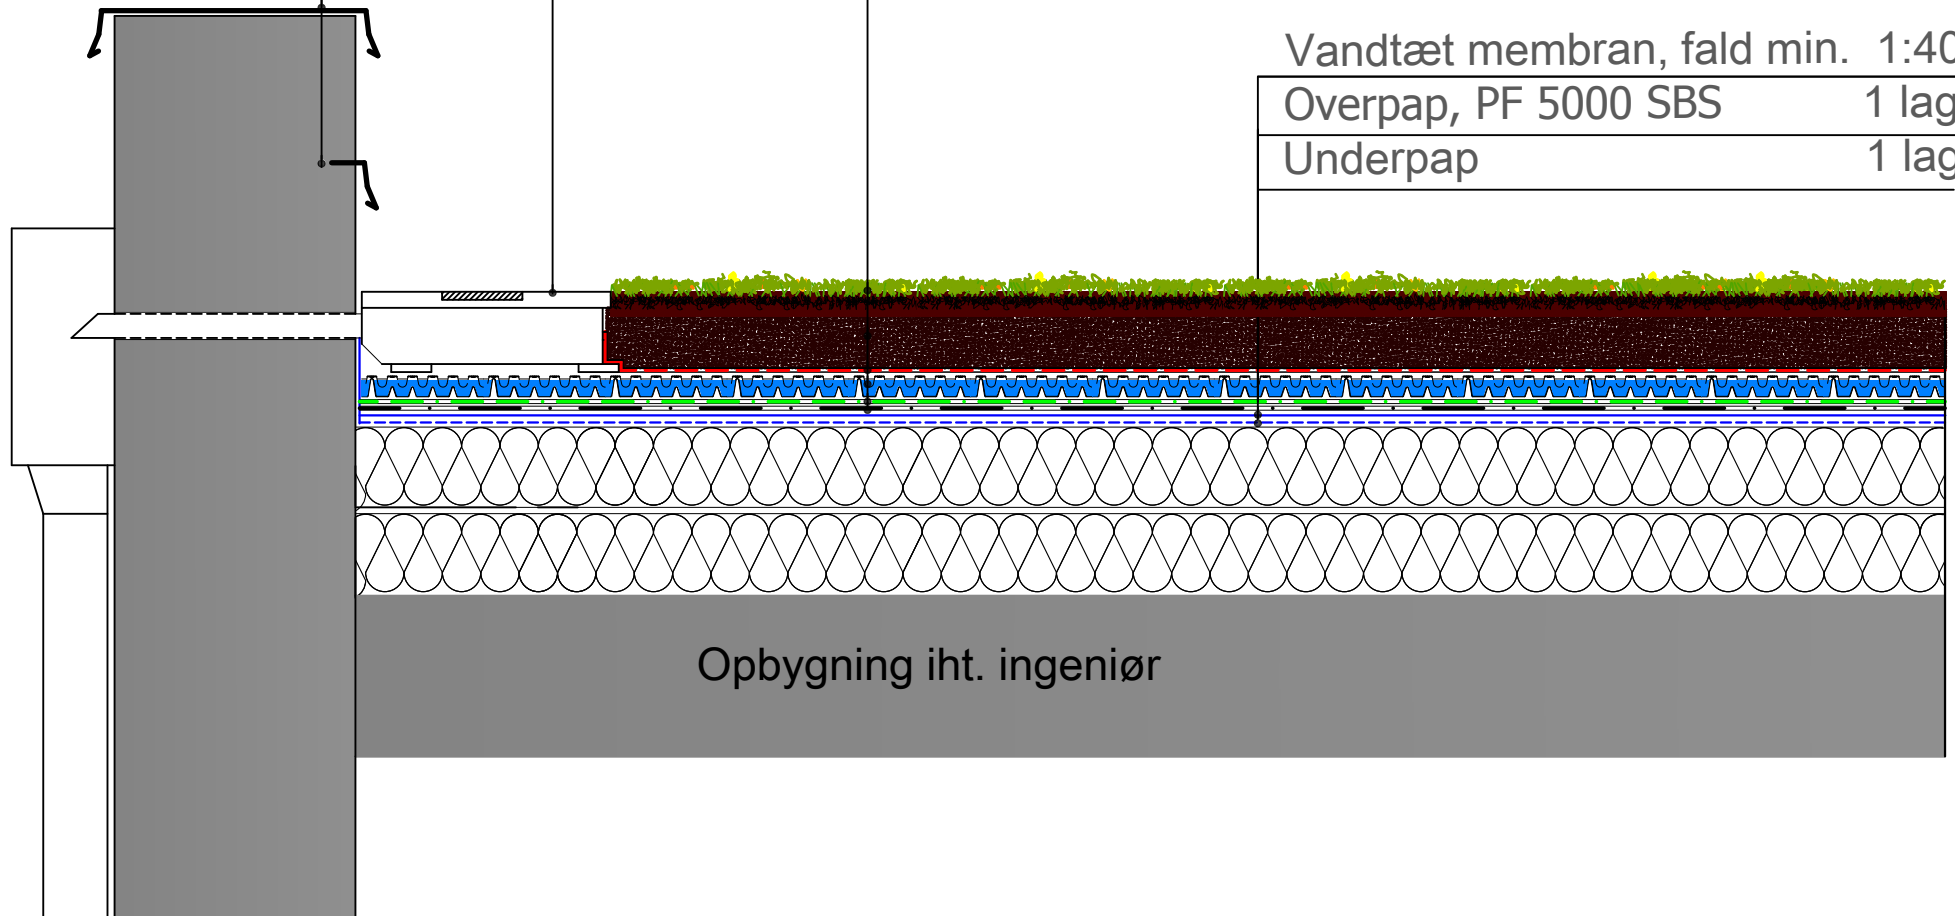

Opbygning iht. ingeniør