


Facadeafvanding - fast højde

RNF-AL-05-FF-DT

Granitskærver 2/8 mm

Vegetation; plænegræs, stauder, små buske

Intensiv jordsubstrat SIM	ca. 400 - 500 mm
Filterdug, VLF-200	1 lag
Dræn- og vandreservoir, DiaDrain 40H	40 mm
Fugtbevarende beskyttelsesdug, VLU 300	1 lag
Isolering	variabel højde
Drænmåtte, Enkadrain 5004	4 mm
Rodbeskyttelsesfolie, LDR 800	0,8 mm
Vandtæt membran, fald 1:100	

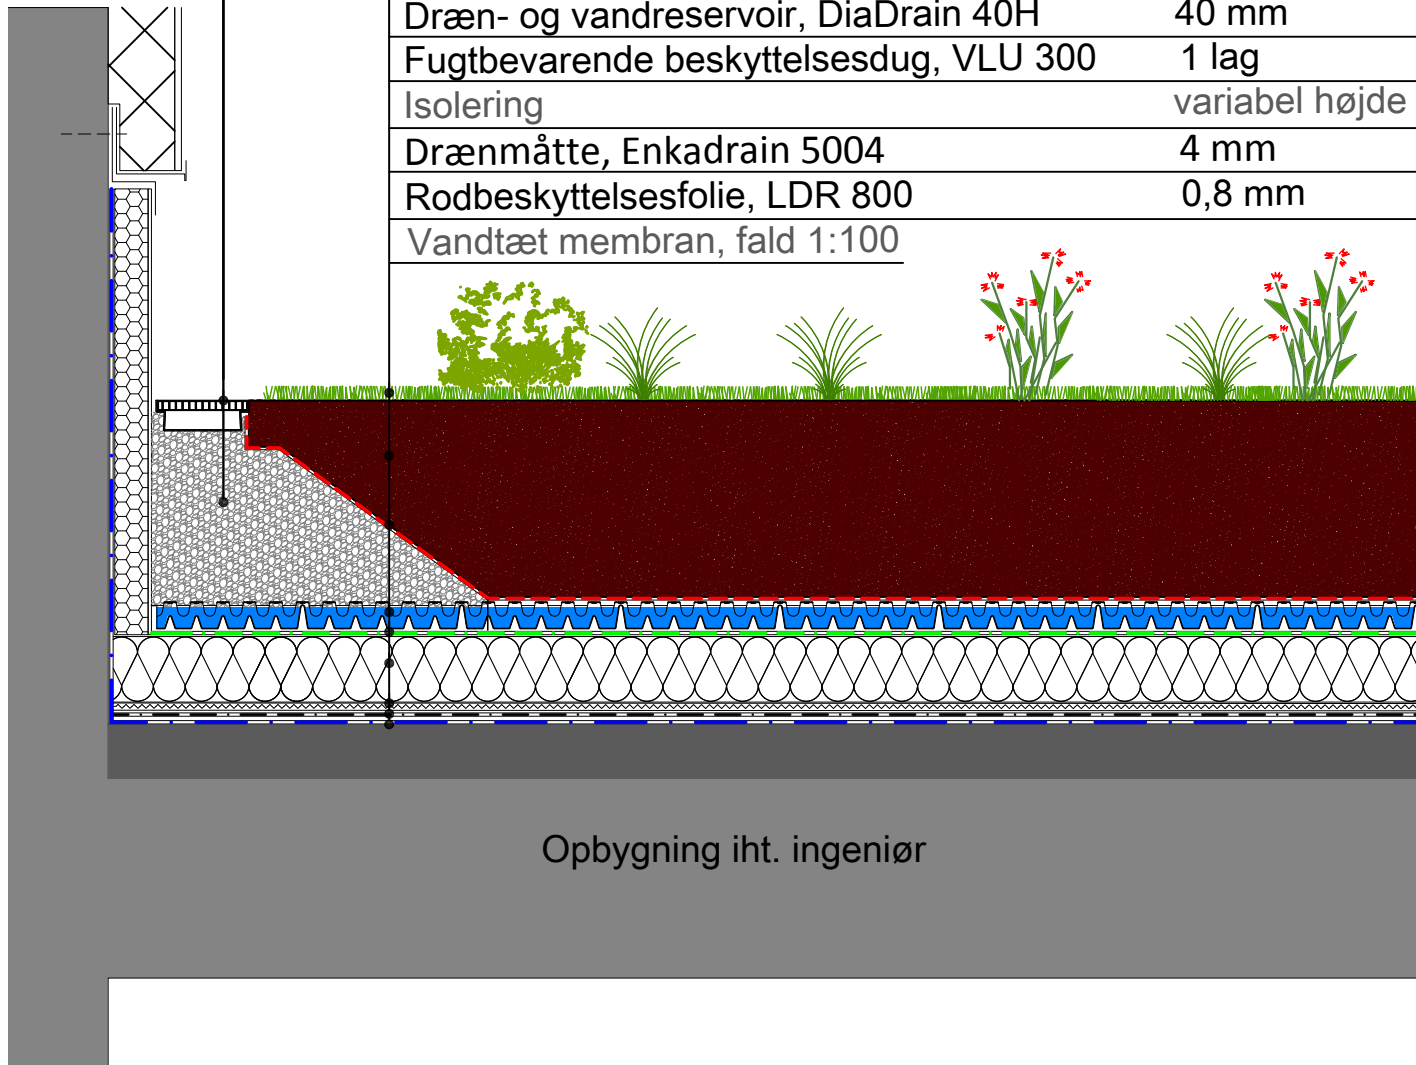

Opbygning iht. ingeniør