


BGreen-it Taghave ØsterGro - tagfarm i København

Vegetation; køkkenhave, stauder, buske

Intensiv jordsubstrat, SIM	ca. 400 - 500 mm
Filterdug, VLF-200	1 lag
Dræn- og vandreservoir, DiaDrain 40H	40 mm
Fugtbevarende beskyttelsesdug, VLU 300	1 lag
Isolering	varieret højde
Drænmatte, Enkadrain 5004	4 mm
Rodbeskyttelsesfolie, LDR 1000	1 mm
Vandtæt membran, fald 1:100	

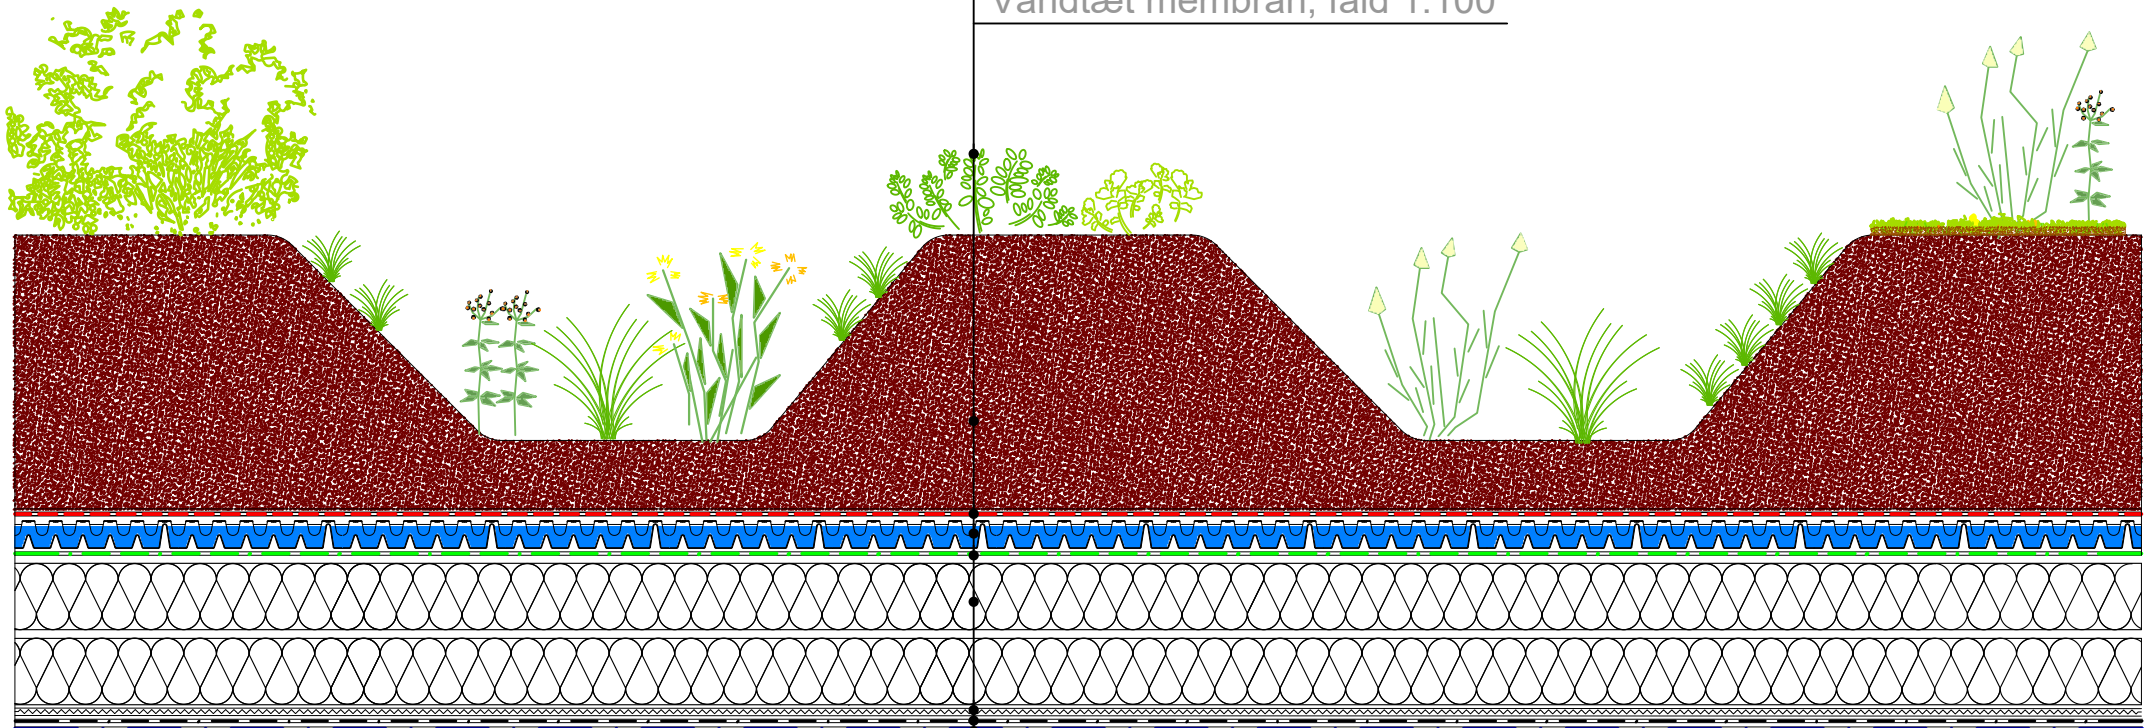

Opbygning iht. ingeniør