

8/k

## Befæstelse – omvendt tag

Facadeafvanding - fast højde

RNF-AL-05-FF-DT

Asfalt, betonfliser, gummi, grus

Granitskærver 2/8 mm


variabel højde

Geotekstil, VLF-150

Drænende isolering, Pordrän 55

variabel højde

Vandtæt membran, fald 1:100

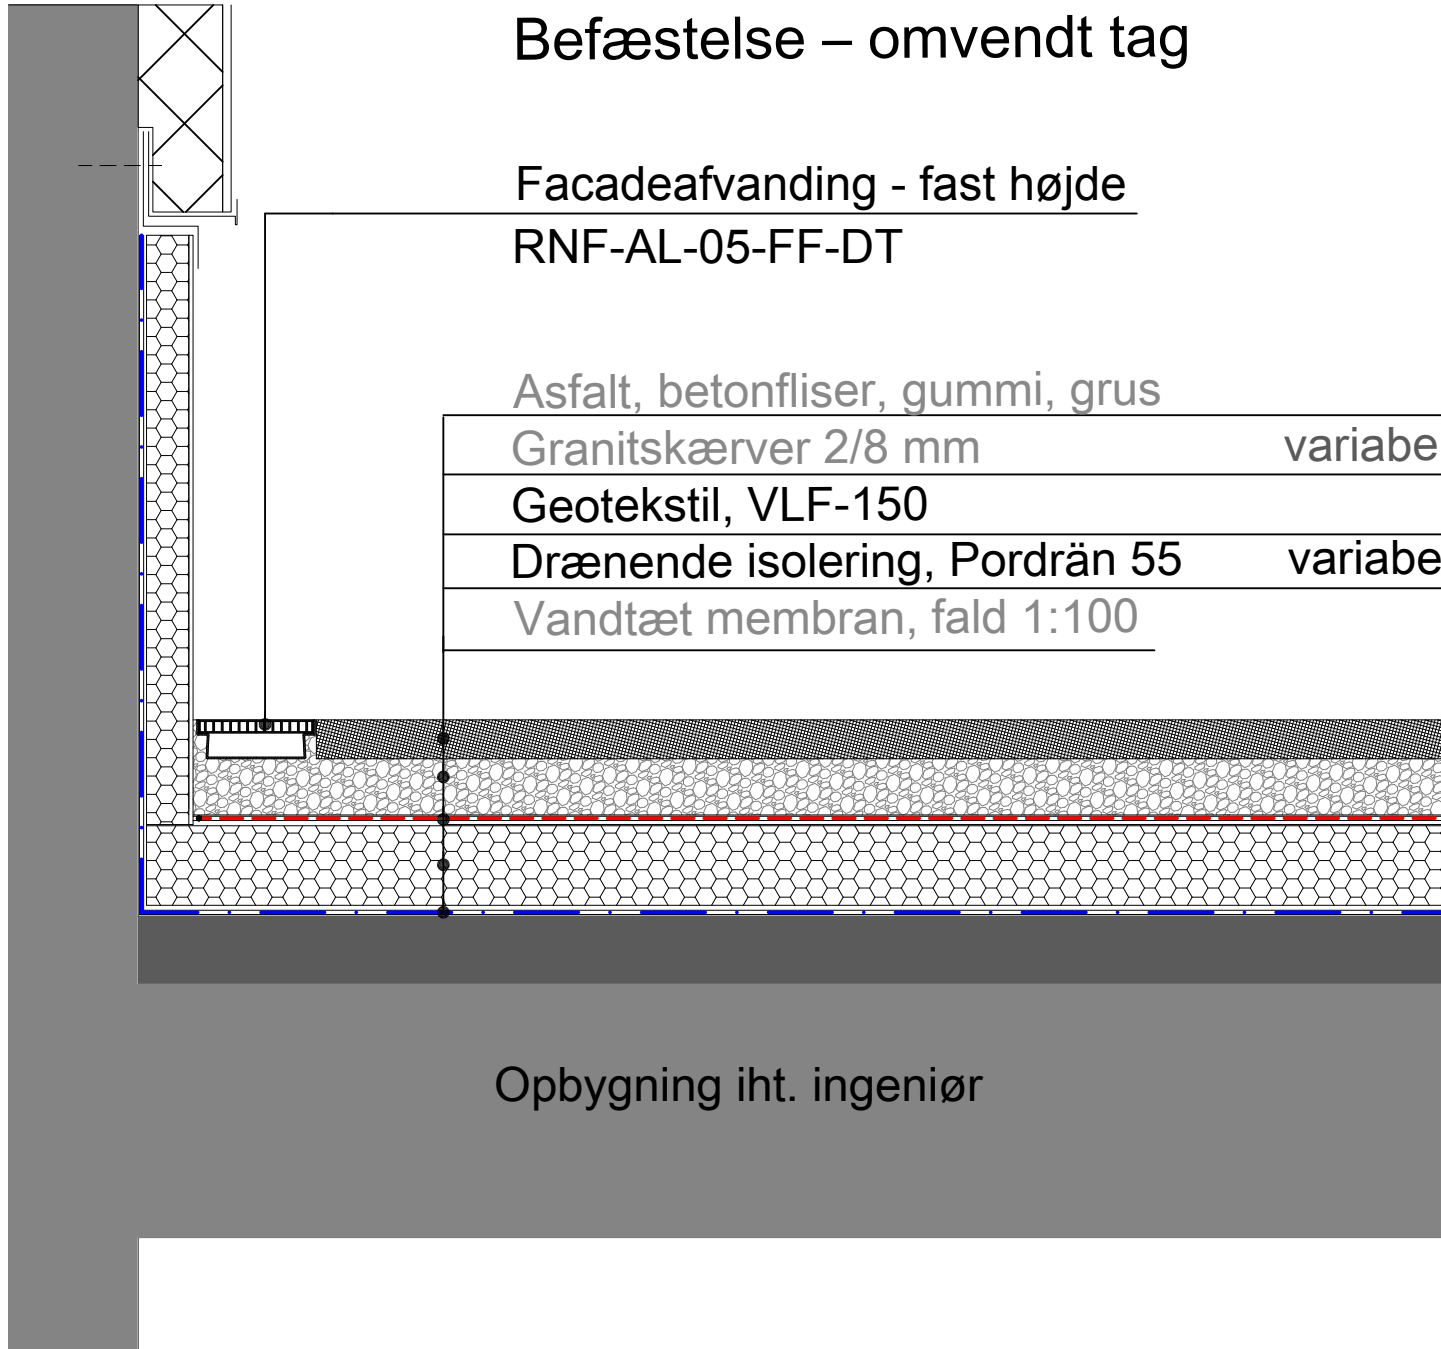

Opbygning iht. ingeniør