


8/a

# Befæstelse – retvendt tag - gangtrafik

Asfalt, betonfliser, gummi, grus

Granitskærver 2/8 mm	variabel højde
Drænmåtte, Enkadrain 5004	4 mm
Vandtæt membran, fald 1:40	
Isolering	

Afløbsrist / Inspektion  
TRH - 8/11,5

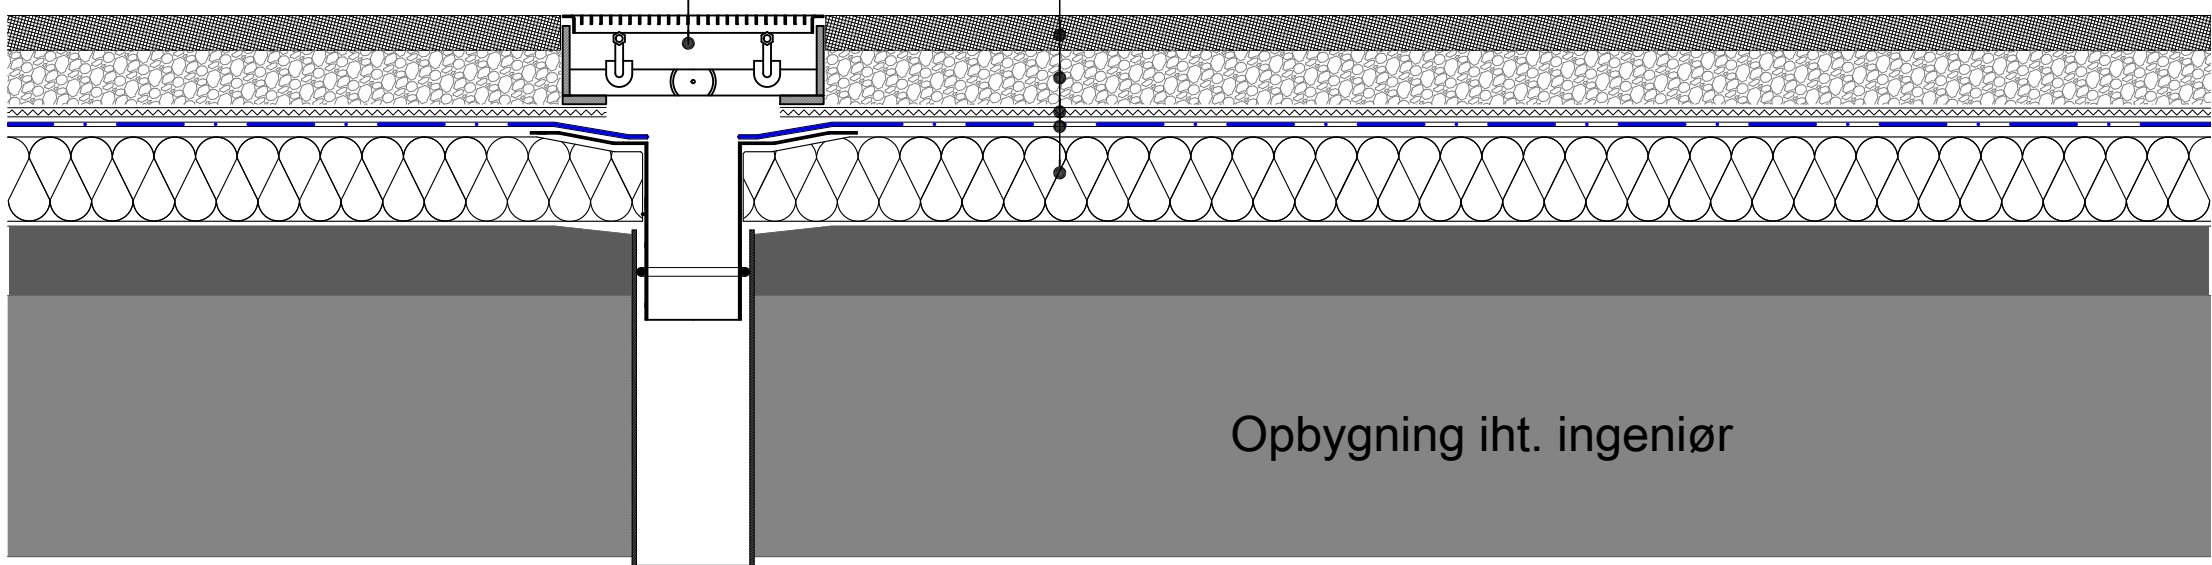

Opbygning iht. ingeniør