


13/c

BGreen-it - Sedum

Geoceller, Ecoblock E40 fyldt med ekstensiv jordsubstrat SEM	40 mm
8,5 mm fugtbevarende beskyttelses - og drændug, VH1200	1 lag

BG Premium Sedummåtter	30 mm
Ekstensiv jordsubstrat, SEM	40 mm
Geonet, Fortrac 35 T	1 lag
Filterdug, VLF 150	1 lag
Dræn- og vandreservoir, DiaDrain 25H	25 mm
Fugtbevarende beskyttelsesdug, VLU 300	1 lag

Vandtæt membran:	
Skiferbestrøet rodhæmmende tagpap, PF 4900 SBS	1 lag
Underpap	1 lag

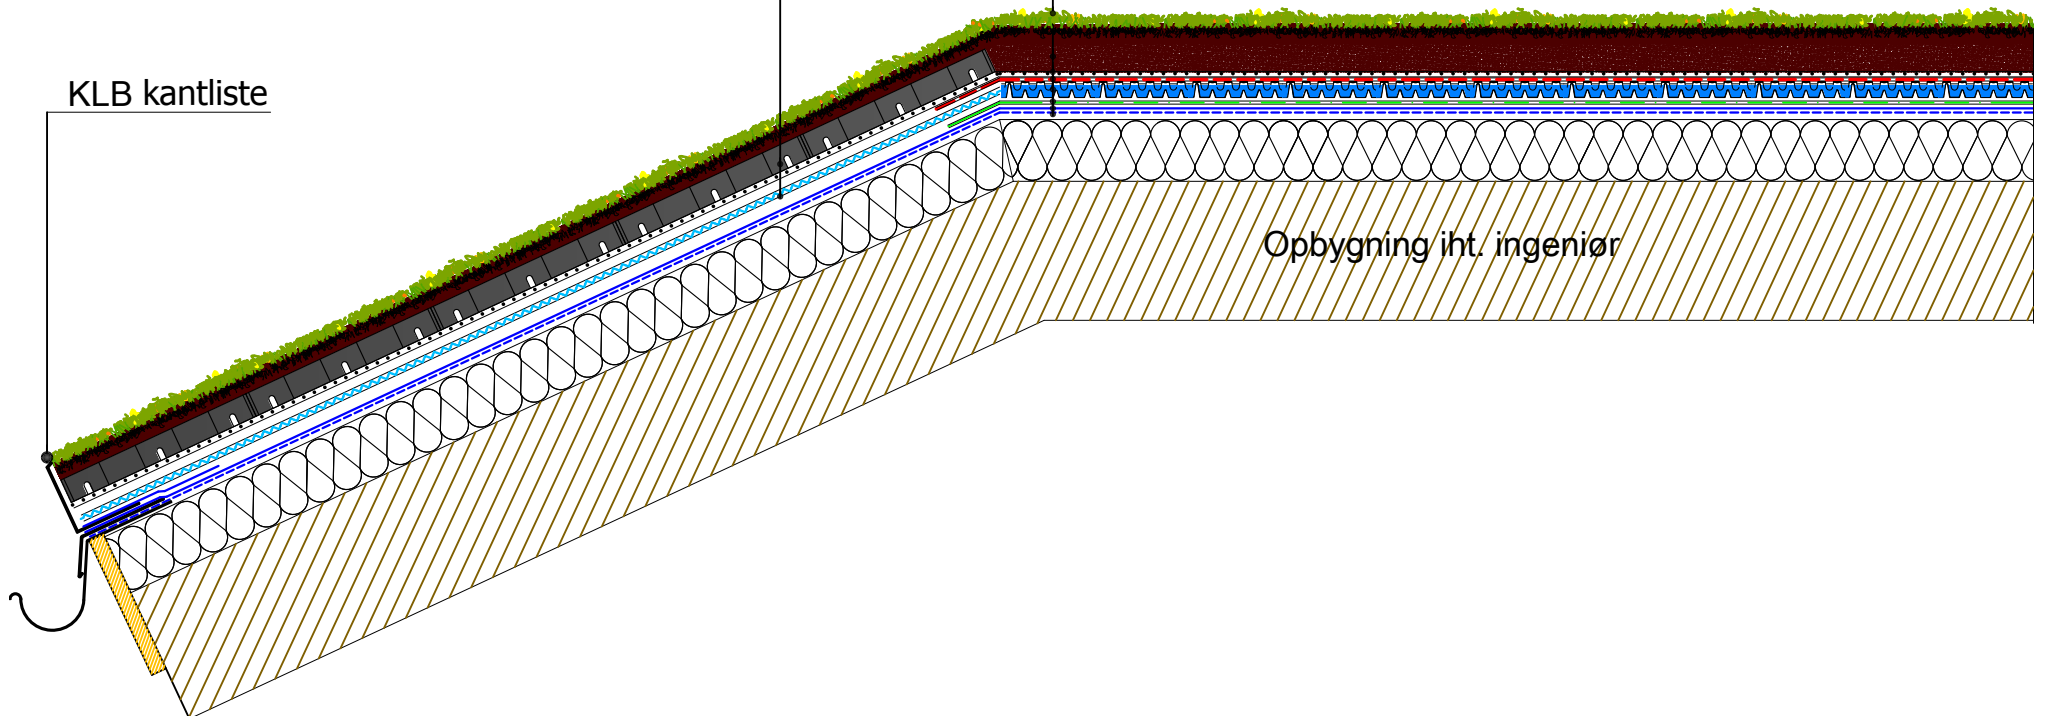

KLB kantliste

Opbygning iht. ingeniør